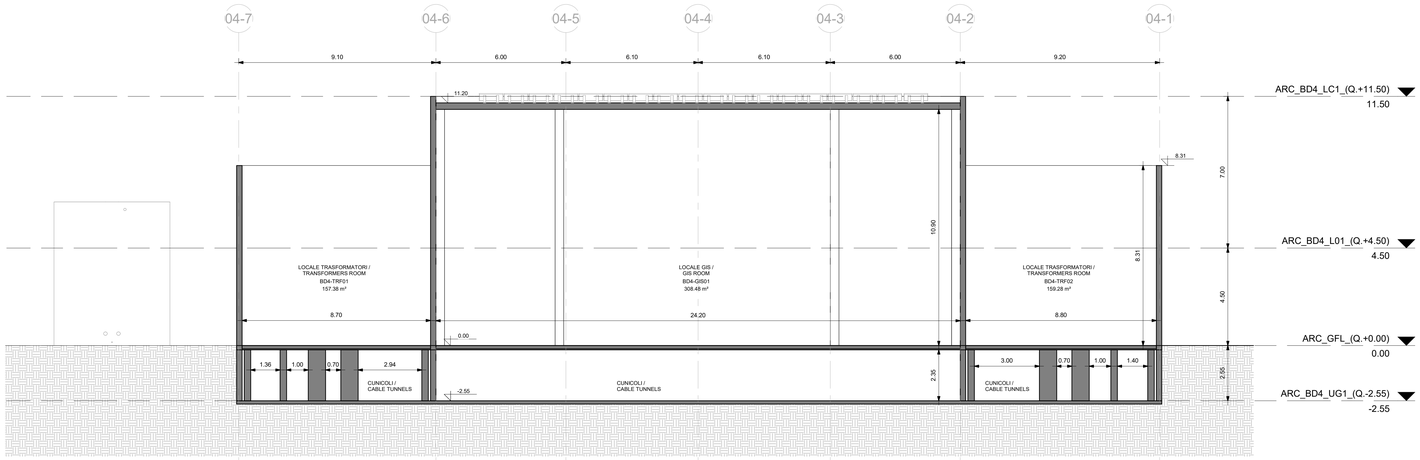

Sezione A-A / Section A-A

1 : 100

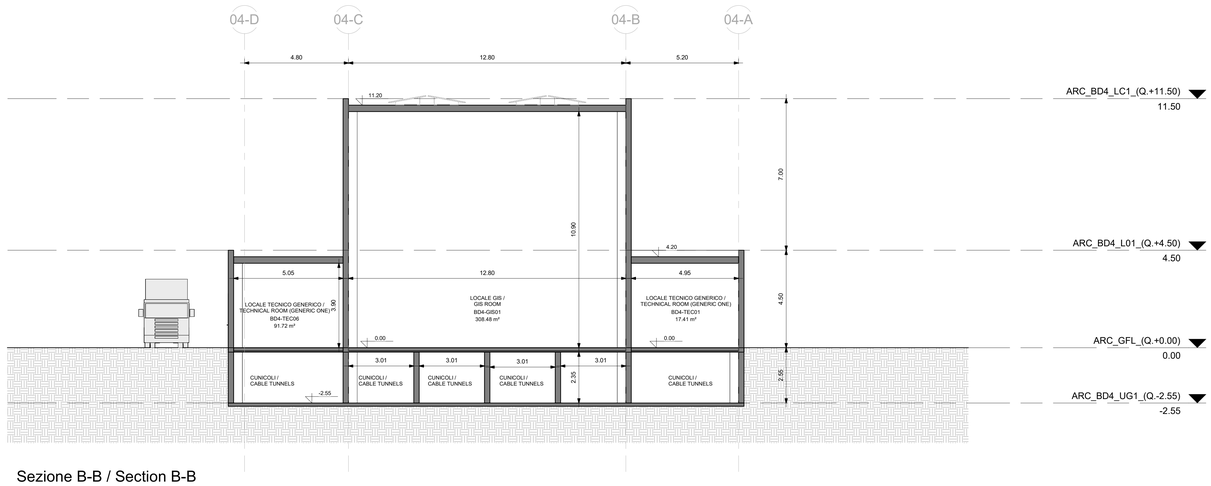

Sezione B-B / Section B-B

1 : 100

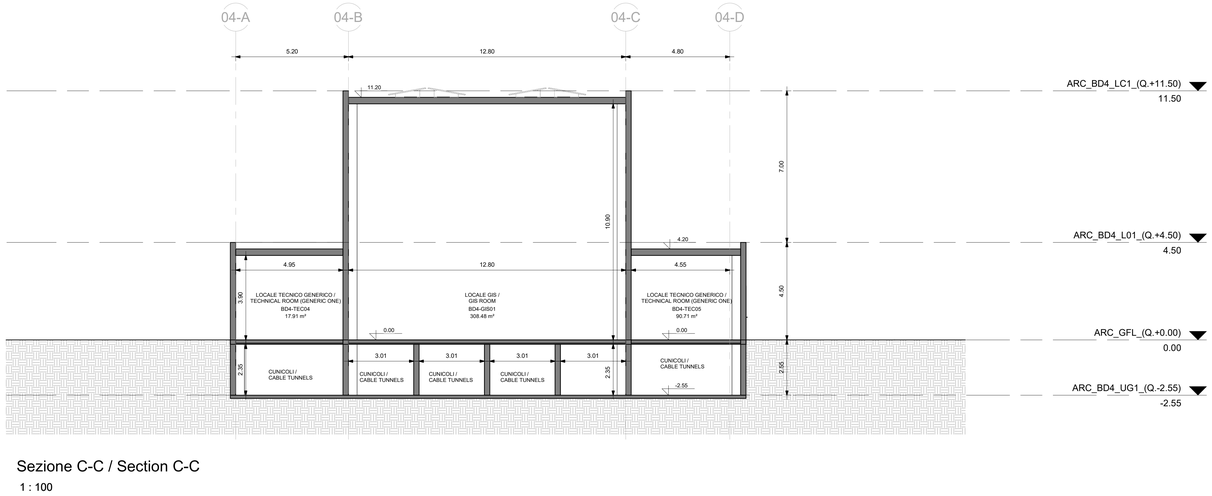

Sezione C-C / Section C-C

1 : 100

LEGENDA / LEGEND

Campitura muri e pilastri / Filling of walls and columns

Quota altimetrica / Spot elevation

NOME LOCALE / ROOM NAME
ROOM CODE
AREA m²

Etichetta dei locali / Rooms label

Il presente elaborato è valido solo in coordinamento con tutte le altre discipline specialistiche con le quali deve essere verificata la conformità. Tutte le misure ed eventuali variazioni rispetto al presente elaborato devono essere verificate in cantiere. This plan only valid in connection & coordination with the plans of all other Specialist disciplines, and must be checked for conformity with these plans. Deviations in dimensions must be clarified with the site management.

CLIENT / COMMITTENTE:

Data4
SMART & SCALABLE DATA CENTERS

Project Name / Progetto:

DATA CENTER (MIL02)
VITTUONE (MI)

Location / Indirizzo progetto:

Via Giovanni Pascoli Vittuone (MI)

DESIGN TEAM / TEAM DI PROGETTO

CONSULTING DESIGNER / PROGETTISTA

Arch. Danniele De Bettin
DBA PRO. S.p.A.
Viale Liguria 24, Milano (MI)

Firmato digitalmente da: Daniele De Bettin
Organizzazione: DBA PRO. S.P.A.
Data: 2025.09.30 12:00:00 CET
Ordine professionale: Architetto
Provincia: MILANO
Numero iscrizione: 6000

STRUCTURAL DESIGN / PROGETTO STRUTTURE
Ing. Diego Serafini
DBA PRO. S.p.A.
Viale G. G. Felissent 20D, Villorba (TV)

MEP DESIGN / PROGETTO IMP. MECCANICI ED ELETTRICI
Ing. Sacha Buselli
DBA PRO. S.p.A.
Via Natale Battaglia 10, Milano (MI)

CLIENT / COMMITTENTE
Thomas Camilla De Colle
Data4 Lombardia S.p.A.
P.zza Eleonora Duse 2, 20122 Milano (MI)

COORDINATION / COORDINAMENTO
PM - G. Bonadeo
BIM Manager - S. Di Biase
BIM Coordinator -R. Sodano

INTEGRATED DESIGN / PROGETTAZIONE COORDINATA:

DBA PRO.
A DBA GROUP COMPANY
Azienda certificata ISO 9001:2015
RINA n.5923/01/S IQNet n.IT-10010
Sede legale: Via Liguria, 24 - Quinto S. Badone di Castine (BL) tel. +39.0422.855511
Sede secondaria: Via Pascoli, 20 - 31020 Villorba (TV) tel. +39.0422.855511

COMMESSA	FASE PROGETTO	DISCIPLINA	TIPOLOGIA	NUMERO DISEGNO
13030003	SF0	ARC	DIS	90

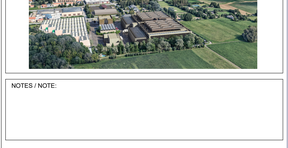

NOTES / NOTE:

REV	DESCRIPTION / DESCRIZIONE REVISIONE	DATE
RD	Emissione	30/09/2025
REV	REVISION DESCRIPTION / DESCRIZIONE REVISIONE	DD.MM.YYYY

Client / Committente: Data4 Lombardia S.p.A.

Object / Oggetto:
BD4
HVSS
Sezioni
BD4
HVSS
Sections

PROJECT CODE - COMMESSA: 13030003
SCALE / SCALA: 1 : 100
DRAWN / DISEGNATO: DSP
CHECKED / CONTROLLATO: APO
APPROVED / CONVALIDATO: DDB

FILE NAME / NOME FILE: 13030003SF0ARCDIS90R0

13030003_SF0_ARC_DIS_90_R0

PROPERTY OF DBA PRO. S.p.A. NON UTILIZZABILE O REPLICABILE (ANCHE IN PARTE) SENZA CONSENSO SCRITTO DA PARTE DI DBA PRO.

DBA PRO. S.p.A. Ai sensi del D.Lgs. 196/2003 e del GDPR 679/2016 si informa che il presente elaborato contiene informazioni riservate e/o protette a norma di legge. Pertanto, la sua riproduzione o diffusione a terzi è vietata senza il preventivo consenso scritto di DBA PRO. S.p.A. Pursuant to the Italian Law D.Lgs. 196/2003 and the GDPR 679/2016 we inform that this document may contain confidential and/or legally protected information. Therefore, its reproduction or disclosure to third parties is prohibited without the prior written consent of DBA PRO. S.p.A.